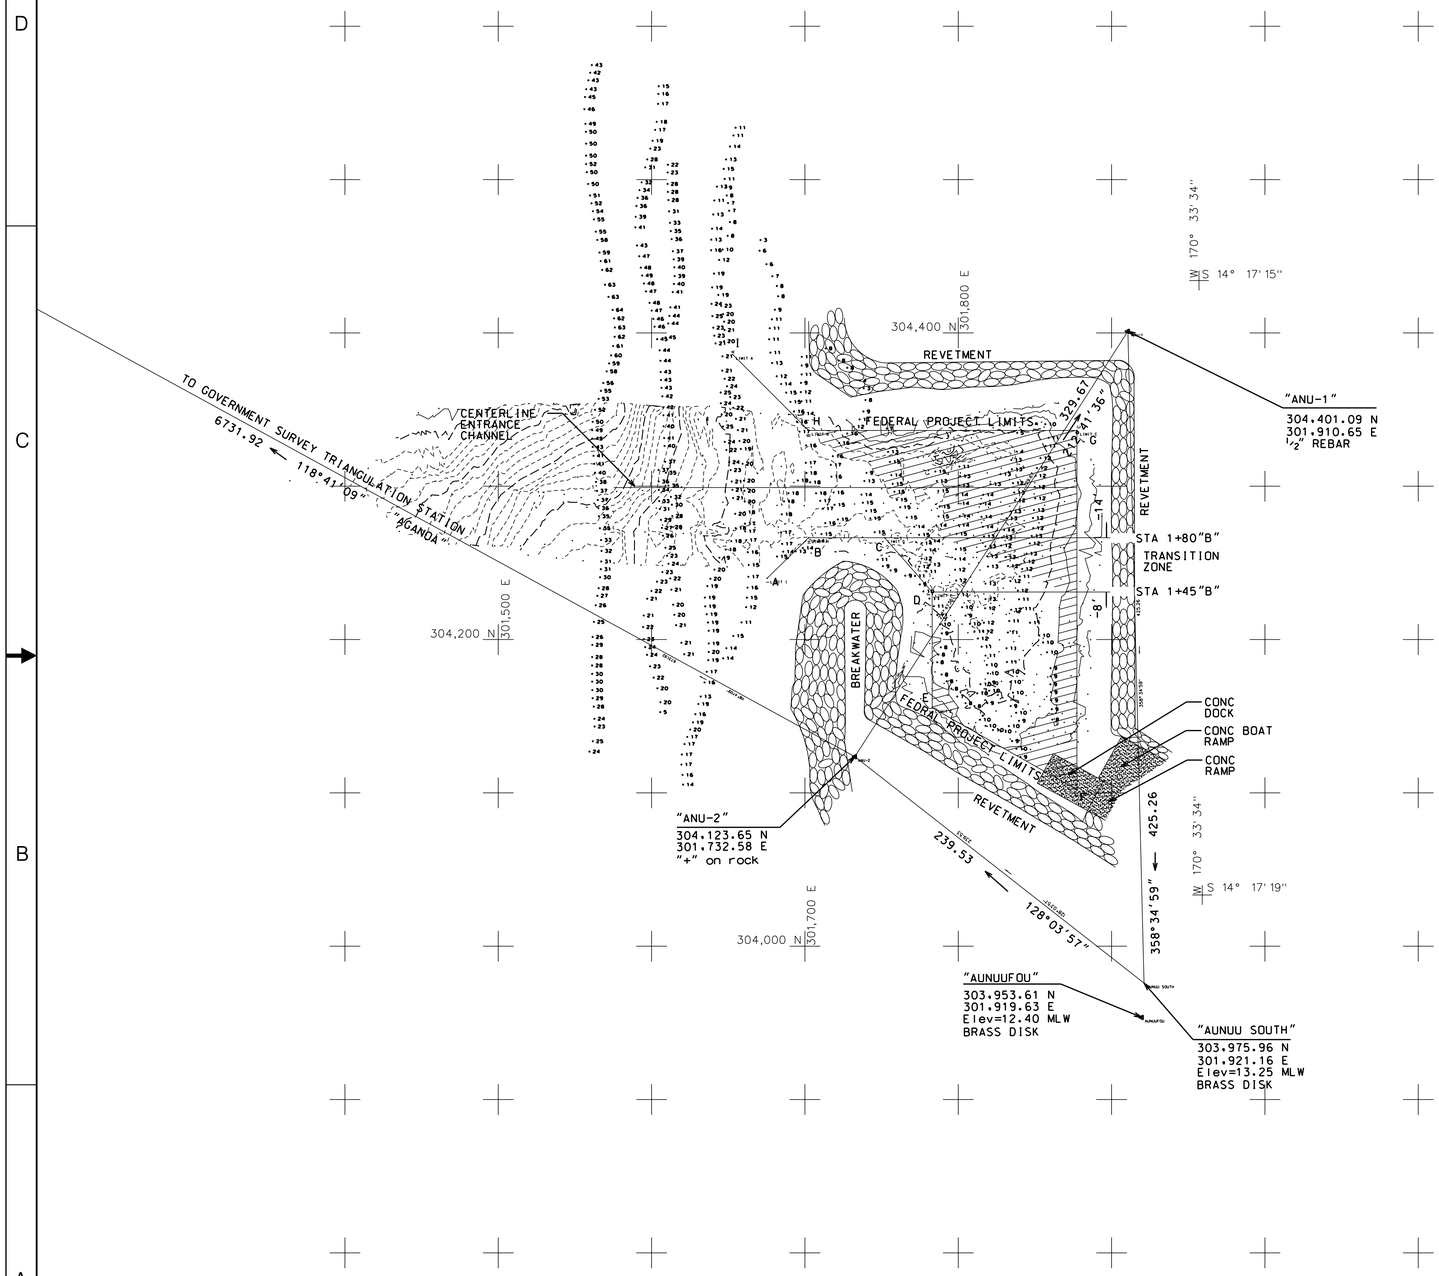


SITE PLAN - 1
SCALE: 1" = 40'

NOTES:

1. AUTHORIZED CHANNEL ENTRANCE DEPTH = 14'
2. AUTHORIZED TURNING BASIN DEPTH = 8'
3. COORDINATES ARE BASED ON AMERICAN SAMOA COORDINATE SYSTEM.
4. DATUM IS MEAN LOW WATER.
5. SOUNDINGS ARE SHOWN IN FEET AND INDICATE DEPTHS BELOW MLW.

| FEDERAL PROJECT LIMITS | | |
|---|---|---|
| IDEN. | NORTHING | EASTING |
| A | 304.240.00 | 301.675.40 |
| B | 304.266.40 | 301.702.40 |
| C | 304.266.40 | 301.752.00 |
| D | 304.231.00 | 301.783.00 |
| E | 304.155.50 | 301.783.00 |
| F | 304.102.00 | 301.877.40 |
| G | 304.336.40 | 301.877.40 |
| H | 304.336.40 | 301.702.40 |
| I | 304.385.90 | 301.652.90 |

N

40 20 0 40 80FT
SCALE: 1"= 40'

| REV LTR | ZONE | DESCRIPTION | DATE | BY | CHK | APVD |
|---|---|---|---|---|---|---|
| | | REVISIONS | | | | |

DESIGN BRANCH
HONOLULU ENGINEER DISTRICT

U.S. ARMY ENGINEER DIVISION
PACIFIC OCEAN
HONOLULU, HAWAII

PREPARED: GCD
CHECKED: PT

AUNUU HARBOR

US Army Corps of Engineers

AUNUU HARBOR
SITE PLAN

DATE: 4/7/2005
LOCATION: AUNUU ISLAND, AMERICAN SAMOA
LOC CODE
DRAWING NUMBER: PREFIX | CLASS | TYPE | SEQUENCE | SHEET

Design File Name: ----------
Raster File Name: ----------
PLOT SIZE: 42"x30"