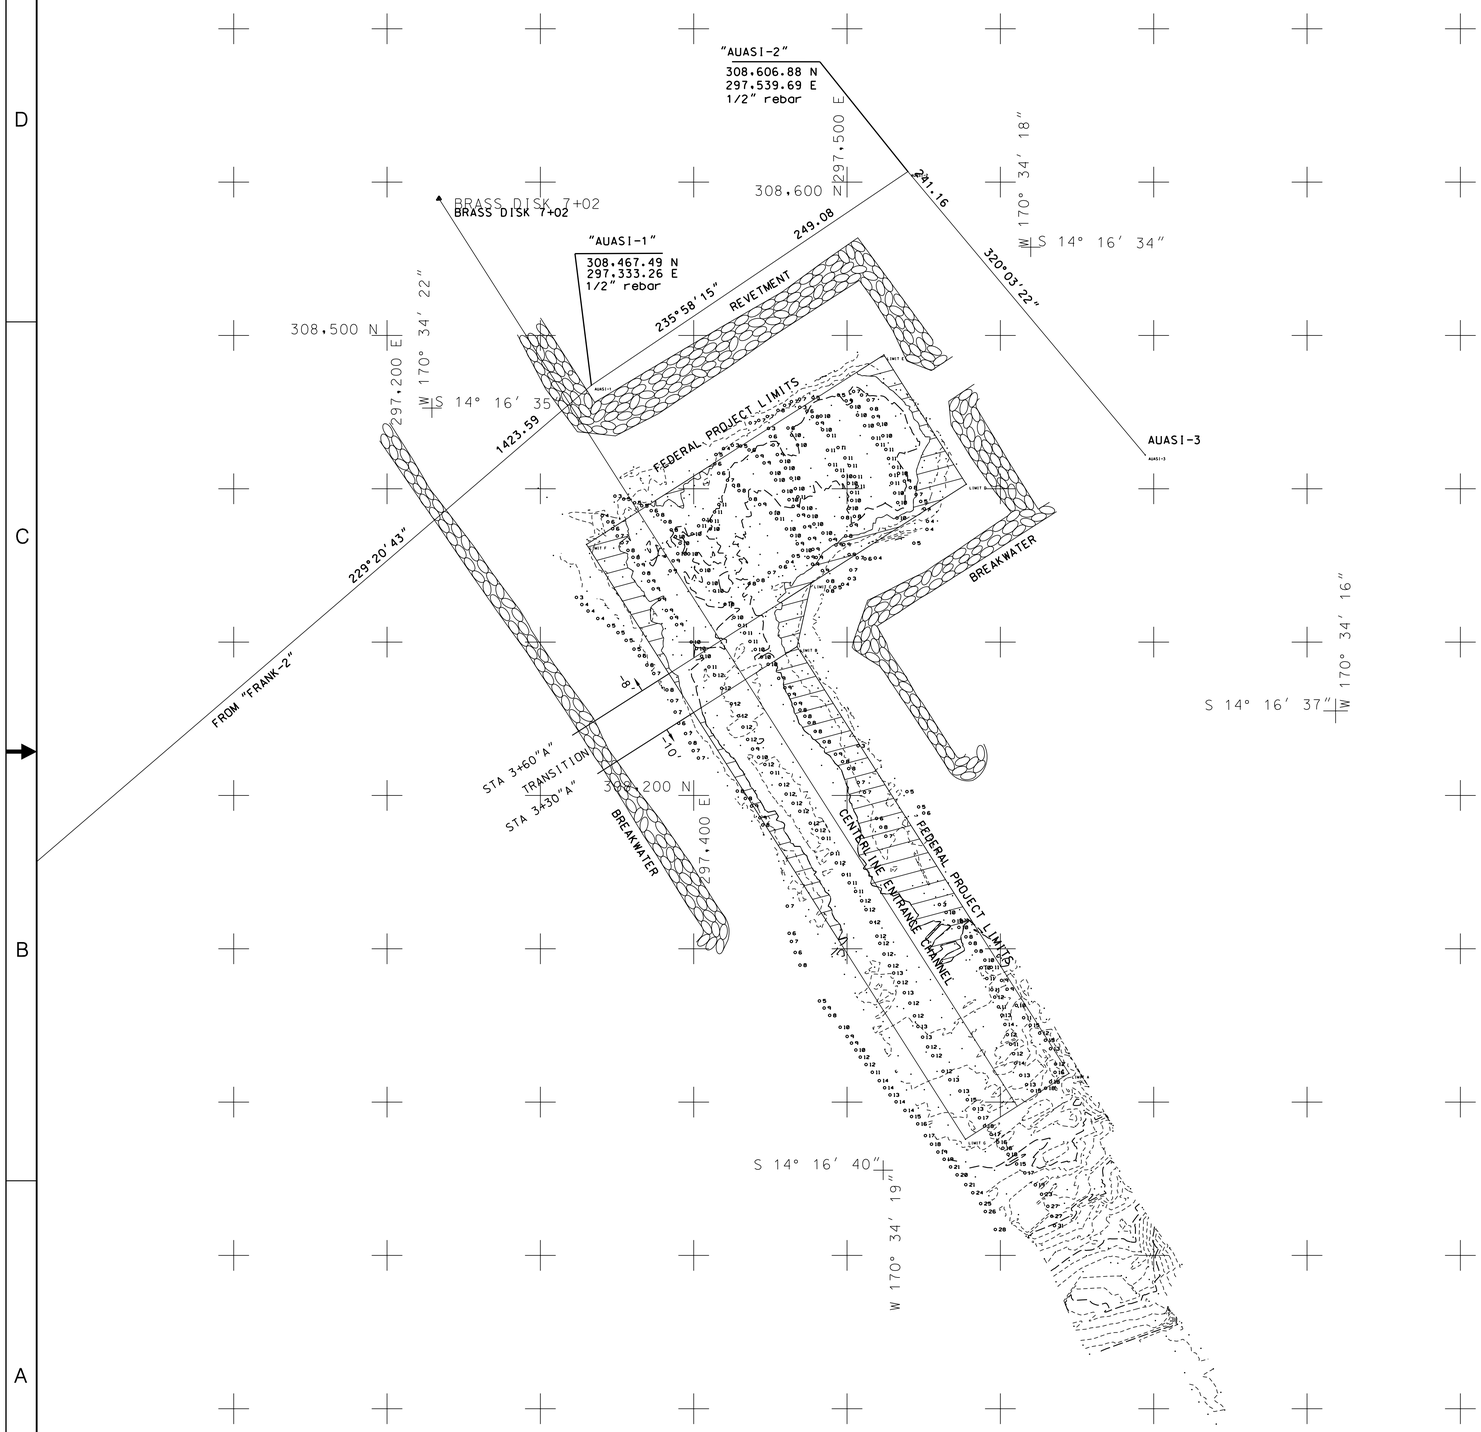

SITE PLAN - 1
SCALE: 1" = 40'

NOTES:

1. AUTHORIZED CHANNEL ENTRANCE DEPTH = 10'
2. AUTHORIZED TURNING BASIN DEPTH = 8'
3. COORDINATES ARE BASED ON AMERICAN SAMOA COORDINATE SYSTEM.
4. DATUM IS MEAN LOW WATER.
5. SOUNDINGS ARE SHOWN IN FEET AND INDICATE DEPTHS BELOW MLW.

FEDERAL PROJECT LIMITS		
IDEN.	NORTHING	EASTING
A	308,028.22	297,645.78
B	308,347.38	297,470.73
C	308,342.60	297,487.68
D	308,426.79	297,620.10
E	308,495.73	297,575.42
F	308,386.74	297,250.07
G	307,973.66	297,585.18

N

40 20 0 40 80FT
SCALE: 1"= 40'

REV LTR	ZONE	DESCRIPTION	DATE	BY	CHK	APVD
		REVISIONS				

DESIGN BRANCH
HONOLULU ENGINEER DISTRICT

U.S. ARMY ENGINEER DIVISION
PACIFIC OCEAN
HONOLULU, HAWAII

PREPARED: GCD
CHECKED: PT

AUASI HARBOR

SITE PLAN

US Army Corps of Engineers

DATE: 4/7/2005
LOCATION: TUTUILA ISLAND, AMERICAN SAMOA
LOC CODE
DRAWING NUMBER
PREFIX | CLASS | TYPE | SEQUENCE | SHEET

Design File Name: ----------
Raster File Name: ----------
PLOT SIZE: 42"x30"